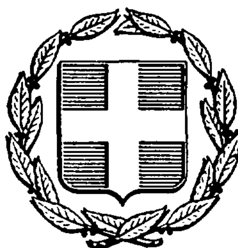


ΕΦΗΜΕΡΙΣ ΤΗΣ ΚΥΒΕΡΝΗΣΕΩΣ
ΤΗΣ ΕΛΛΗΝΙΚΗΣ ΔΗΜΟΚΡΑΤΙΑΣ

ΑΘΗΝΑ 18 ΜΑΡΤΙΟΥ 1986	ΤΕΥΧΟΣ ΤΕΤΑΡΤΟ	ΑΡΙΘΜΟΣ 187

ΠΕΡΙΕΧΟΜΕΝΑ

ΑΠΑΛΛΟΤΡΙΩΣΕΙΣ

ΑΠΟΦΑΣΕΙΣ

ΑΠΑΛΛΟΤΡΙΩΣΕΙΣ

ΑΠΟΦΑΣΕΙΣ

Αριθ. Δ.26 (1)

Κήρυξη αναδασωτέας έκτασης 300 στρεμμάτων στη θέση «Μπίλιο» Μεταλλικού, Ν. Κιλκίς.

Ο ΝΟΜΑΡΧΗΣ ΚΙΛΚΙΣ

Έχοντας υπόψη:

1. Τις διατάξεις για διοικητική αποκέντρωση.

2. Τις διατάξεις του άρθρου 117 παρ. 3 του Συντάγματος της Χώρας.

3. Τις διατάξεις του Ν. 998/79 «περί προστασίας Δασών κ.λ.π». και ειδικότερα:

α) του άρθρ. 41 παρ. 1, β) του άρθρου 38 παρ. 1.

4. Τις δ/γές του Υπουργείου Γεωργίας:

α) 160417/1180/8.7.80, β) 182447/3049/24.9.80

5. Την 50/7.1.86 αναφορά του Δασαρχείου Κιλκίς.

6. Την προφορική εισήγηση του Δ/ντή Δασών Ν. Κιλκίς, αποφασίζουμε:

Κηρύσσουμε αναδασωτέα, με σκοπό την προστασία της φυσικής αναγέννησης και τη φυσική της αναδάσωση που καταστράφηκε ύστερα από πυρκαγιά που εκδηλώθηκε στις 27.7.1985 την ιδιωτική δασική έκταση εμβαδού (300) τριακοσίων στρεμμάτων που βρίσκεται στη θέση «Μπίλιο» Συν/σμού Μεταλλικού.

Προσδιορίζεται από τα στοιχεία Α, Β, Γ, Δ, Ε, Ζ, Α και έχει όρια:

Ανατολικά: Με Δασικές χορτολιβαδικές εκτάσεις.

Δυτικά: Με Δασικές χορτολιβαδικές εκτάσεις.

Βόρεια: Με ασφαλτόδρομο Κιλκίς- Μεταλλικού.

Νότια: Με κορυφογραμμή- τριγωνομετρικού 342.

Όπως φαίνεται στο συνημμένο διάγραμμα που αποτελεί αναπόσπαστο μέρος της απόφασης αυτής κλίμακος 1:5.000.

Η απόφαση αυτή να δημοσιευθεί στην Εφημερίδα της Κυβερνήσεως.

Κιλκίς, 8 Ιανουαρίου 1986

Ο Νομάρχης

ΙΩΑΝ. ΑΓΓΕΛΟΠΟΥΛΟΣ

ΑΠΟΣΠΑΣΜΑ

Τοπογραφικού διαγράμματος 1:5000 του αγροκτήματος Μεταλλικού οριστικής διανομής 1935, στο οποίο έχει τοποθετηθεί η δασική έκταση που κάηκε στις 27-7-1985 και προτείνεται να κηρυχθεί αναδασωτέα.

Επαρχιακός ασφαλτοστρωμένος δρόμος Κιλκίς - Μεταλλικού

Προς Κιλκίς

Χερσολείβαδο

985 Χερσολείβαδο

996

ΛΛΙΚΟ

900m

550m

600m

-3000

-3500

-4000

-4500

ΥΠΟΜΝΗΜΑ


Περίμετρος εκτάσεως που κάηκε στις 27-7-85 στην περιοχή αγροκτήματος Μεταλλικού και προτείνεται να κηρυχθεί αναδασωτέα

Κιλκίς 7-1-1986
Ο Συντάξας

Γεώργιος Λάλας
Δασολόγος 4ου βαθμού

ΑΠΟΣΠΑΣΜΑ

Χάρτη 1:20.000 περιοχής Μεταλλικού στο οποίο έχει τοποθετηθεί η έκταση που κάηκε στις 27-7-1985 και προτείνεται να κηρυχθεί αναδασωτέα.

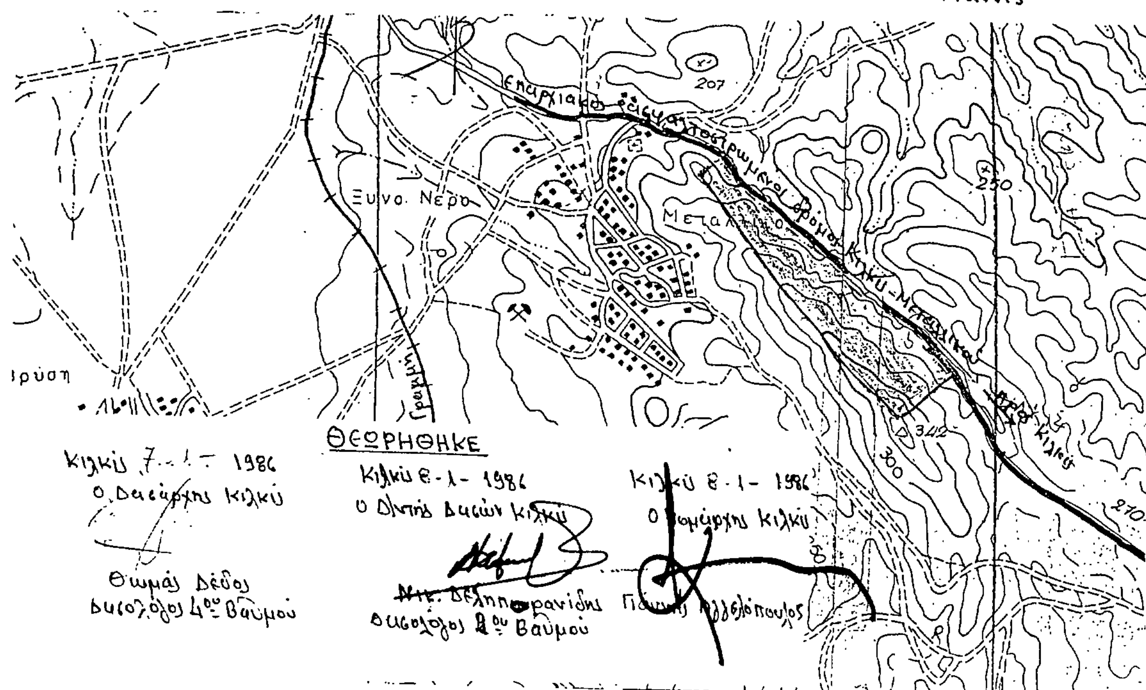

Αριθ. Δ.25 (2)

Κήρυξη αναδασωτέας έκτασης 80 στρεμμάτων στη θέση «Μοναστήρι» Ισιώματος, Ν. Κιλκίς.

Ο ΝΟΜΑΡΧΗΣ ΚΙΛΚΙΣ

Έχοντας υπόψη:

1. Τις διατάξεις για διοικητική αποκέντρωση.

2. Τις διατάξεις του άρθρου 117 παρ. 3 του Συντάγματος της Χώρας.

3. Τις διατάξεις του Ν. 998/79 «περί προστασίας Δασών κ.λ.π», και ειδικότερα:

α) του άρθρ. 41 παρ. 1, β) του άρθρου 38 παρ. 1.

4. Τις δ/γές του Υπουργείου Γεωργίας:

α) 160417/1180/8.7.80, β) 182447/3049/24.9.80

5. Την 54/7.1.86 αναφορά του Δασαρχείου Κιλκίς.

6. Την προφορική εισήγηση του Δ/ντή Δασών Ν. Κιλκίς, αποφασίζουμε:

Κηρύσσουμε αναδασωτέα, με σκοπό την προστασία της φυσικής αναγέννησης και τη φυσική της αναδάσωση που καταστράφηκε ύστερα από πυρκαγιά που εκδηλώθηκε στις 2.8.1985 τη Δημόσια Δασική έκταση εμβαδού (80) ογδόντα στρεμμάτων που βρίσκεται στη θέση «Μοναστήρι» Κοινότητας Ισιώματος.

Προσδιορίζεται από τα στοιχεία: Α, Β, Γ, Δ, Ε, Α και έχει όρια:

Ανατολικά: Με δάσος Μαύρης Πεύχης.

Δυτικά: Με δάσος Μαύρης Πεύχης.

Βόρεια: Με δάσος Μαύρης Πεύχης.

Νότια: Με δασική έκταση.


Όπως φαίνεται στο συνημμένο διάγραμμα που αποτελεί αναπόσπαστο μέρος της απόφασης αυτής κλίμακας 1:20.000.

Η απόφαση αυτή να δημοσιευθεί στην Εφημερίδα της Κυβερνήσεως.

Κιλκίς, 8 Ιανουαρίου 1986

Ο Νομάρχης

ΙΩΑΝ. ΑΓΓΕΛΟΠΟΥΛΟΣ

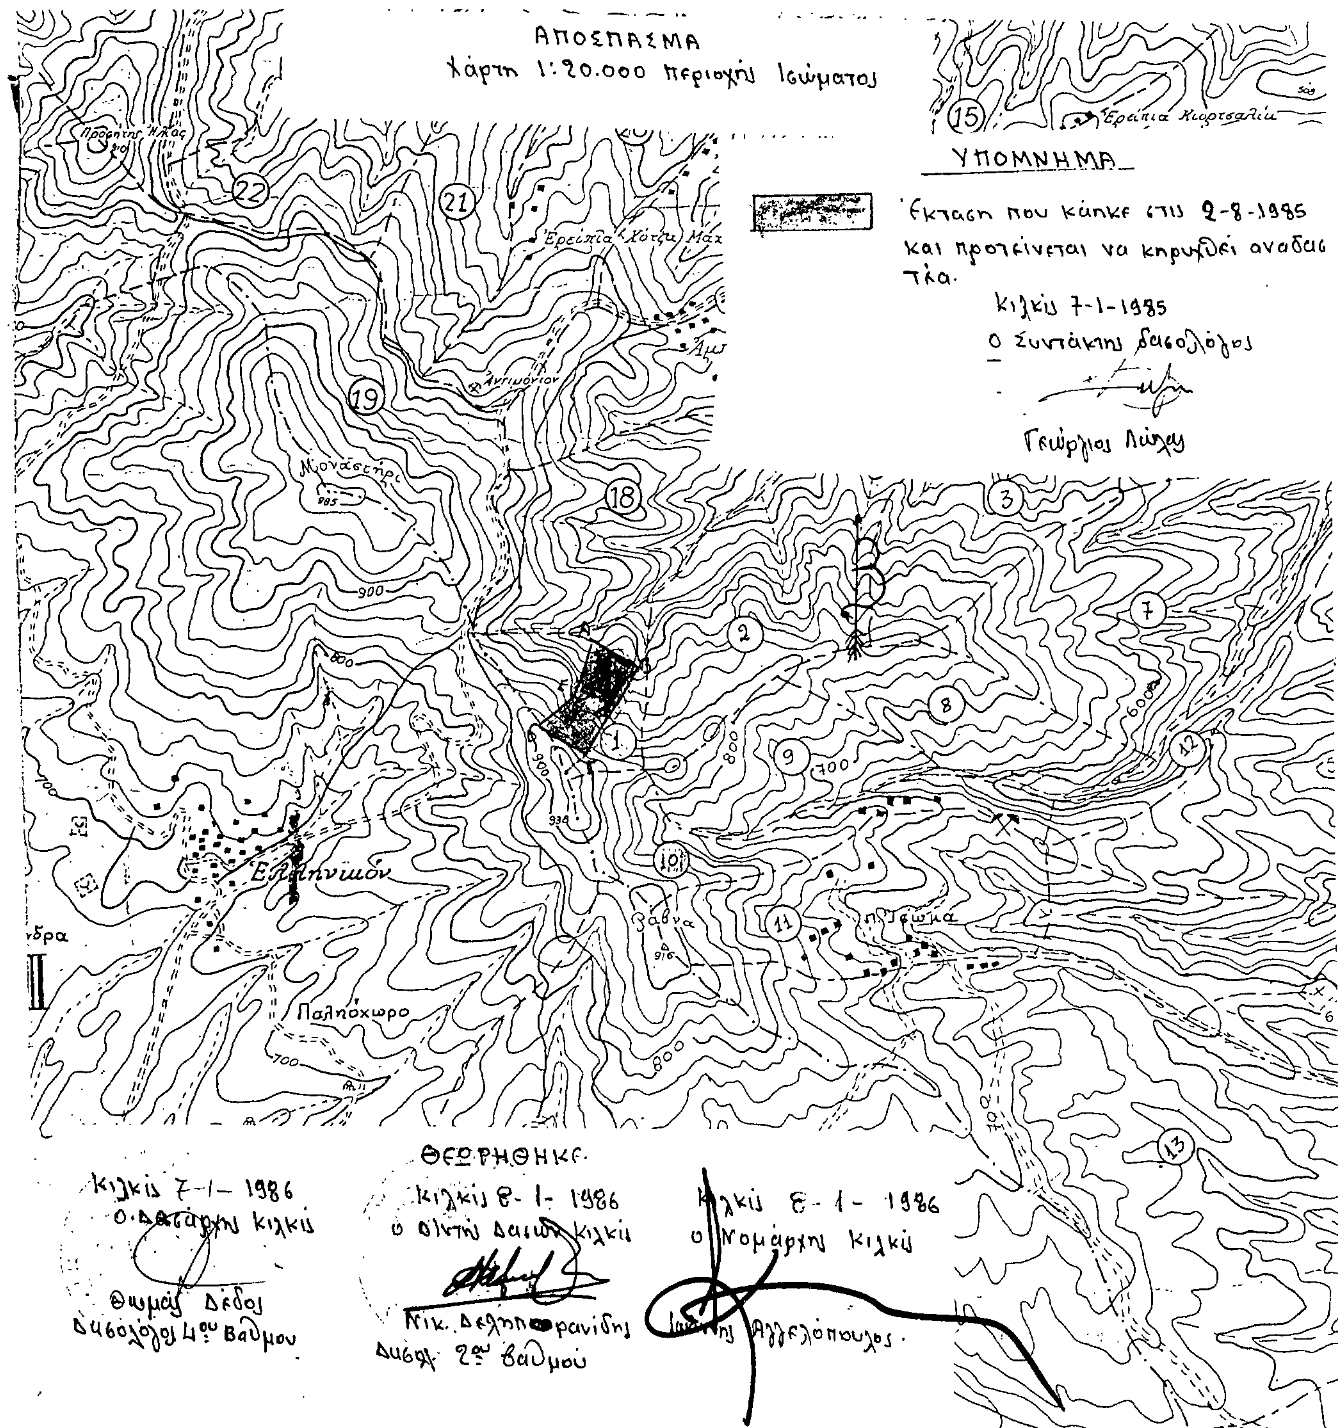

Αριθ. 19954 (3)

Αναγκαστική απαλλοτρίωση ακινήτου για αρχαιολογικούς σκοπούς στην περιοχή Αρχαίου Λιμένα Λεχαίου.

Ο ΝΟΜΑΡΧΗΣ ΚΟΡΙΝΘΙΑΣ

Έχοντας υπόψη:

1) Τις διατάξεις (α) του Ν.Δ. 797/71 «Περί αναγκαστικών απαλλοτριώσεων» και (β) του άρθρου 1 του Νόμου Β.Ρ.Ξ.Ζ/1983 «Περί αναγκαστικών απαλλοτριώσεων ακινήτων προς συντήρηση ή ανεύρεση αρχαιοτήτων».

2) Τη Φ. 64/27426/29.5.85 απόφαση του Υπουργείου Πολιτισμού και Επιστημών , με την οποία αποφασίστηκε η αναγκαστική απαλλοτρίωση ακινήτου που βρίσκεται μέσα στον αρχαίο Λιμένα Λεχαίου, για αρχαιολογικούς σκοπούς, αποφασίζουμε:

Κηρύσσουμε την αναγκαστική απαλλοτρίωση για λόγους δημόσιας ωφέλειας και ειδικότερα, για την προστασία του αρχαιολογικού χώρου του λιμένα Λεχαίου ενός ακινήτου που βρίσκεται μέσα στον αρχαιολογικό χώρο του λιμένα Λεχαίου, όπως η έκταση αυτή που έχει εμβαδό 500 τ.μ. φαίνεται με τα στοιχεία Α. Β. Η. Ζ. Α στο κτηματολογικό διάγραμμα και πίνακα του Μηχανικού Μ. Ξεκακαλάκη, θεωρημένο στις 1 Οκτωβρίου 1985 από το Δ/ντή αποτυπώσεων και συντηρήσεως του Τ.Α.Π.Α. Μ. Γιαννουλάκη.


Για την έκταση αυτή προβάλλει δικαιώματα κυριότητας η Δήμητρα Μπράμη.

Η απαλλοτρίωση κηρύσσεται υπέρ του Δημοσίου και με δαπάνη του Ταμείου Αρχαιολογικών Πόρων και Απαλλοτριώσεων.

Η απόφαση αυτή να δημοσιευθεί στην Εφημερίδα της Κυβερνήσεως.

Κόρινθος, 8 Ιανουαρίου 1986


Ο Νομάρχης
ΑΝΑΣΤ. ΣΤΑΥΡΟΠΟΥΛΟΣ

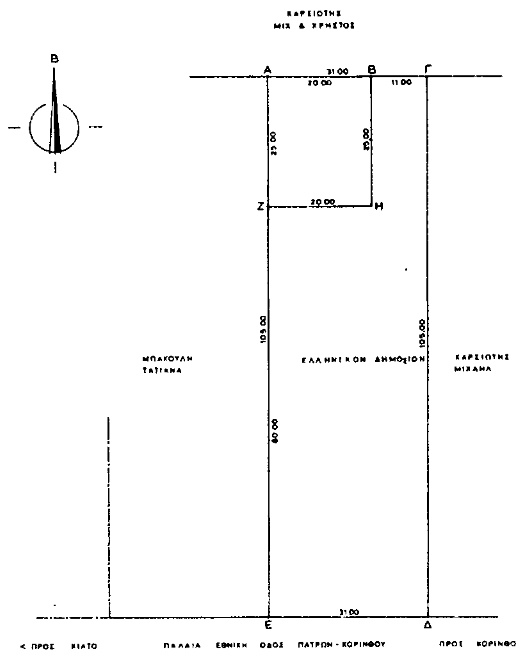

ΚΤΗΜΑΤΟΛΟΓΙΚΟΣ ΠΙΝΑΚΑΣ

ΙΔΙΟΚΤΗΣΙΑ ΜΠΡΑΜΗ ΔΗΜΗΤΡΑ

ΕΜΒΑΔΟΝ ΥΠΟ ΣΤΟΙΧΕΙΑ (ΑΒΗΖΑ) 500.00 Μ2

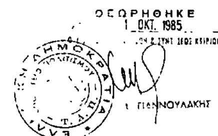

ΝΟΜΟΣ	ΚΟΡΙΝΘΙΑΣ	ΥΠΟΥΡΓΕΙΟ ΠΟΛΙΤΙΣΜΟΥ ΤΑΜΕΙΟ ΑΡΧΑΙΟΛΟΓΙΚΩΝ ΠΟΡΩΝ ΚΑΙ ΑΠΑΛΛΟΤΡΙΩΣΕΩΝ	ΚΤΗΜΑΤΟΓΡΑΦΗΣΗ ΙΔΙΟΚΤΗΣΙΑΣ ΔΗΜΗΤΡΑΣ ΜΠΡΑΜΗ ΣΤΟ ΔΙΑΒΑΤΙΚΗ ΛΕΧΑΙΟΥ — 113 / 64
ΕΠΑΡΧΙΑ	ΚΟΡΙΝΘΙΑΣ	ΔΙΕΥΘΥΝΣΗ ΑΠΟΤΥΠΩΣΕΩΝ ΚΑΙ ΣΥΝΤΗΡΗΣΕΩΣ ΚΤΙΡΙΩΝ	ΜΕΛΕΤΗΘΗΚΕ: Μ. ΞΕΚΑΚΑΛΑΚΗΣ
ΚΟΙΝΟΤΗΤΑ	ΛΕΧΑΙΟΥ		ΣΧΕΔΙΑΣΤΗΚΕ: Ν. ΑΓΛΑΟΣ — 1
ΕΦΟΡΕΙΑ	Δ' ΚΛΑΣ ΑΡΧ. ΤΩΝ ΝΑΥΠΛΙΟΥ	ΚΤΗΜΑΤΟΛΟΓΙΚΟ ΔΙΑΓΡΑΜΜΑ	ΕΛΕΓΧΘΗΚΕ: Μ. ΜΑΥΡΑΙΔΗΣ 1 10 85 ΚΛΙΜΑΞ 1:500 — 1836

Αριθ. 2125 (4)

Κήρυξη αναδασωτέας έκτασης 0,459 στρεμμάτων στη θέση Αυλός περιφέρειας Κοινότητας Παντάνασσας, Νομού Λακωνίας.

Ο ΝΟΜΑΡΧΗΣ ΛΑΚΩΝΙΑΣ

Έχοντας υπόψη:

1. Τις διατάξεις του άρθρου 117 παρ. 3 του Συντάγματος.
2. Τις διατάξεις για διοικητική αποκέντρωση.
3. Τις διατάξεις του Ν. 998/79 «περί προστασίας των δασών κ.λ.π.» και ειδικότερα:
α) του άρθρου 41 παρ. 1.
β) του άρθρου 38 παρ. 1.
4. Τις διαταγές του Υπουργείου Γεωργίας:
α) 160417/1180/8.7.80.
β) 182447/3049/24.9.80.
5. Την πρόταση του Δασαρχείου Μολάων αριθ. 2728/22.11.85, αποφασίζουμε:

Κηρύσσουμε αναδασωτέα με σκοπό την αποκατάσταση της δασικής βλάστησης των ειδών ερείκης και ασπαλάθρου που καταστράφηκε με παράνομη εκχέρσωση κ.λ.π. από το έτος 1978 μέχρι τις 19 Ιουλίου 1985 τη δημόσια δασική έκταση εμβαδού τετρακοσίων πενήντα εννέα τετραγωνικών μέτρων (0,459 στρεμμάτων) κατηγορίας παρ. 2 άρθρου 3 Ν. 998/79, που βρίσκεται στη θέση Αυλός περιφέρειας Κοινότητας Παντάνασσας.

Προσδιορίζεται από τα στοιχεία 1.2.3.4.1. και έχει όρια:
Ανατολικά: Δημόσια δασική έκταση.
Δυτικά: Δημόσια δασική έκταση.
Βόρεια: Ελαιοπερίβολο Σπυρ. Κωνσταντινάκου.
Νότια: Δημόσια δασική έκταση.

Όπως φαίνεται στο συνημμένο διάγραμμα που αποτελεί αναπόσπαστο μέρος της απόφασης αυτής.


Ορίζουμε:
α. Η αναδάσωση της έκτασης να γίνει με φυσική αναγέννηση.
β. Η απόφαση αυτή να δημοσιευθεί στην Εφημερίδα της Κυβερνήσεως και να ισχύει πριν από τη δημοσίευση.


Σπάρτη, 30 Δεκεμβρίου 1985

Ο Νομάρχης
ΓΙΑΝΝΗΣ ΣΑΒΑΛΑΝΟΣ

ΤΟΠΟΓΡΑΦΙΚΟ ΔΙΑΓΡΑΜΜΑ
Παρανόμως καταπατηθείσης και εκχερσωθείσης Δημοσίας Δασικής εκτάσεως στη θέση "ΑΥΛΟΣ" Κοινότ. Παντανάσσης Ν. Λακωνίας υπό του ΣΠΥΡΟΥ ΚΩΝΣΤΑΝΤΙΝΑΚΟΥ κατοίκου Κρυόβρυσης Παντανάσσης

Ανήκει στην Απόφαση Νομάρχη Λακωνίας αριθ.
ΑΠΟΣΠΑΣΜΑ ΧΑΡΤΟΥ ΕΥΡΥΤΕΡΗΣ ΠΕΡΙΟΧΗΣ
ΕΚ ΤΟΥ ΦΥΛΛΟΥ ΧΑΡΤΟΥ ΠΑΠΑΔΙΑΝΙΚΑ 6
Κλίμακα: 1:20.000

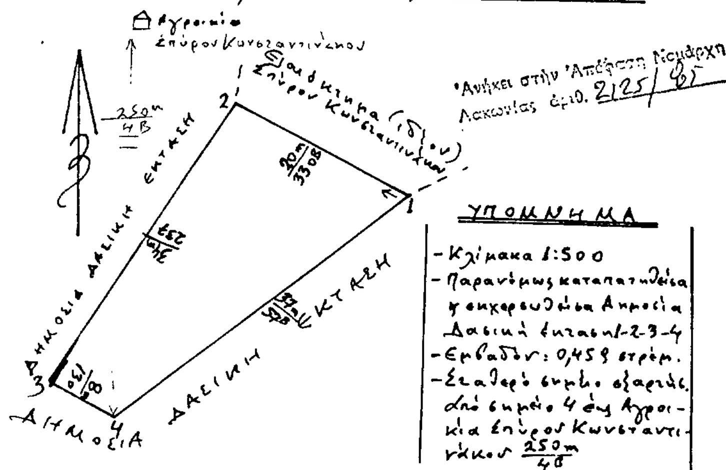

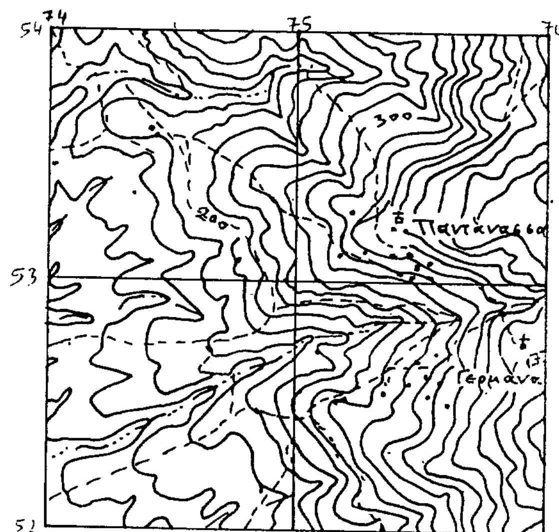

Σπάρτη 30-12-85
Ο ΝΟΜΑΡΧΗΣ
ΓΙΑΝΝΗΣ ΣΑΒΑΛΑΝΟΣ

ΑΚΡΙΒΕΣ ΑΝΤΙΓΡΑΦΟ

Εθεωρήθη
Μολάοι 18 Νοεμβ. 1985
Ο Συντάξας

Αριθ. 2091 (5)

Κήρυξη αναδασωτέας έκτασης 0,016 στρεμμάτων στη θέση Βούρχος περιφέρειας Κοινότητας Ελαίας, Νομού Λακωνίας.

Ο ΝΟΜΑΡΧΗΣ ΛΑΚΩΝΙΑΣ

Έχοντας υπόψη:

1. Τις διατάξεις του άρθρου 117 παρ. 3 του Συντάγματος.
2. Τις διατάξεις για διοικητική αποκέντρωση.
3. Τις διατάξεις του Ν. 998/79 «περί προστασίας των δασών κ.λ.π.» και ειδικότερα:

α) του άρθρου 41 παρ. 1.
β) του άρθρου 38 παρ. 1.

4. Τις διαταγές του Υπουργείου Γεωργίας:

α) 160417/1180/8.7.80.
β) 182447/3049/24.9.80.

5. Την πρόταση του Δασαρχείου Μολάων αριθ. 2091/26.11.1985, αποφασίζουμε:

Κηρύσσουμε αναδασωτέα, με σκοπό την αποκατάσταση της δασικής βλάστησης των ειδών πρίνου και ασπαλάθρου που καταστράφηκε με παράνομη εχχέρσωση κλπ κατά το έτος 1973 τη δημόσια δασική έκταση εμβαδού δεκαέξι τετραγωνικών μέτρων (0,016 στρεμμάτων) κατηγορίας παρ. 2 άρθρου 3 Ν. 998/79, που βρίσκεται στη θέση Βούρχος περιφέρειας Κοινότητας Ελαίας.

Προσδιορίζεται από τα στοιχεία Α Β Γ Δ Α και έχει όρια:
Ανατολικά: Αγροτική έκταση.
Δυτικά: Δημόσια δασική έκταση.
Βόρεια: Δημόσια δασική έκταση.
Νότια: Δημόσια δασική έκταση.

Όπως φαίνεται στο συνημμένο διάγραμμα που αποτελεί αναπόσπαστο μέρος της απόφασης αυτής.


Ορίζουμε:


α. Η αναδάσωση της έκτασης να γίνει με φυσική αναγέννηση.

β. Η απόφαση αυτή να δημοσιευθεί στην Εφημερίδα της Κυβερνήσεως και να ισχύει πριν από τη δημοσίευση.

Σπάρτη, 5 Δεκεμβρίου 1985

Ο Νομάρχης
ΓΙΑΝΝΗΣ ΣΑΒΑΛΑΝΟΣ

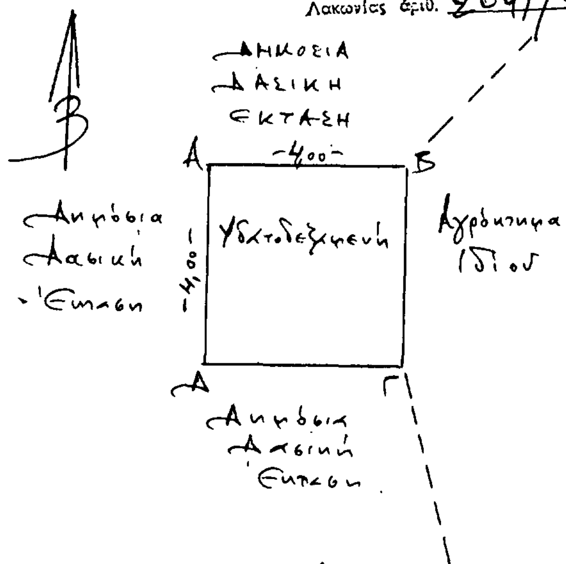

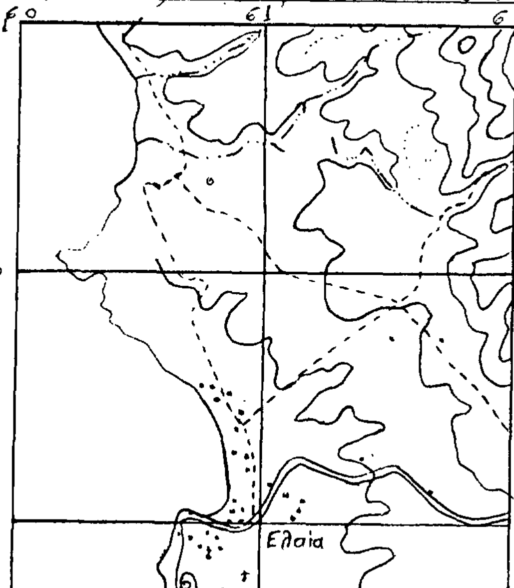

Σπάρτη 5-12-85
Ο ΝΟΜΑΡΧΗΣ
ΓΙΑΝΝΗΣ ΣΑΒΑΛΑΝΟΣ
ΑΚΡΙΒΕΣ ΑΝΤΙΓΡΑΦΟ
Αθαν. Παπαζαφειρόπουλος
Τεχν. Δασοπονίας με 3 β.

ΕΘΕΩΡΗΘΗ
Μολάοι 26 Νοεμ. 1985
Ο Δασάρχης
ΘΕΟΦΑΝΗΣ ΛΑΜΠΟΥΣΗΣ
ΤΕΧΝΟΛΟΓΟΣ ΔΑΣΟΠΟΝΙΑΣ 4ο βαθμ

Μολάοι 21 Νοεμ. 1985
Ο Συντάξας

Αριθ. 2090 (6)

Κήρυξη αναδασωτέας έκτασης 14,468 στρεμμάτων στη θέση Κρεμμύδι περιφέρειας Κοινότητας Αγίου Ιωάννου Μονεμβάσιας, Νομού Λακωνίας.

Ο ΝΟΜΑΡΧΗΣ ΛΑΚΩΝΙΑΣ

Έχοντας υπόψη:

1. Τις διατάξεις του άρθρου 117 παρ. 3 του Συντάγματος.
2. Τις διατάξεις για διοικητική αποκέντρωση.
3. Τις διατάξεις του Ν. 998/79 «περί προστασίας των δασών κ.λ.π.» και ειδικότερα:
α) του άρθρου 41 παρ. 1.
β) του άρθρου 38 παρ. 1.
4. Τις διαταγές του Υπουργείου Γεωργίας:
α) 160417/1180/8.7.80.
β) 182447/3049/24.9.80.
5. Την πρόταση του Δασαρχείου Μολάων αριθ. 2715/22.11.85, αποφασίζουμε:

Κηρύσσουμε αναδασωτέα, με σκοπό την αποκατάσταση της δασικής βλάστησης των ειδών πρίνου, σχίνου, αγριελιών, αγριοχαρουπιάς και ασπαλάθρου που καταστράφηκε με παράνομη εχχέρσωση κ.λ.π. από 12η Μαΐου 1983 μέχρι τις 31 Οκτωβρίου 1985, τη δημόσια δασική έκταση εμβαδού δεκατεσσάρων στρεμμάτων και τετρακοσίων εξήντα οκτώ τετραγ. μέτρων (14,468 στρεμμάτων) κατηγορίας παρ. 2 άρθρου 3 Ν. 998/79, που βρίσκεται στη θέση Κρεμμύδι περιφέρειας Κοινότητας Αγίου Ιωάννου Μονεμβάσιας.

Προσδιορίζεται από τα στοιχεία 22.23.24.25.26.27.28.29.30. 31.32.33.34.35.36.37.38.39.22 (Ε1), 1.2.3.4.5.6.7.8.9.10.11. 12.13.14.1 (Ε2), 15, 16, 17, 18, 19, 20.21.15 (Ε3) και έχει όρια.:

Ε1

Ανατολικά: Δημόσια Δασική έκταση.
Δυτικά: Ομοίως.
Βόρεια: Ομοίως.
Νότια: Επαρχιακό δρόμο και αγροκτήματα.

Ε2

Ανατολικά: Ελαιοκτήματα.
Δυτικά: Αγροκτήματα.
Βόρεια: Επαρχιακό δρόμο και ελαιοκτήματα.
Νότια: Βραχώδη ακτή θάλασσας (Αιγιαλό).

Ε3

Ανατολικά: Ελαιοκτήματα.
Δυτικά: Ομοίως.
Βόρεια: Ομοίως.
Νότια: Βραχώδη ακτή θάλασσας (Αιγιαλό).

Όπως φαίνεται στο συνημμένο διάγραμμα που αποτελεί αναπόσπαστο μέρος της απόφασης αυτής.

Ορίζουμε:

α. Η αναδάσωση της έκτασης να γίνει με φυσική αναγέννηση.


β. Η απόφαση αυτή να δημοσιευθεί στην Εφημερίδα της Κυβερνήσεως και να ισχύει πριν από τη δημοσίευση.


Σπάρτη, 5 Δεκεμβρίου 1985

Ο Νομάρχης
ΓΙΑΝΝΗΣ ΣΑΒΑΛΑΝΟΣ

ΤΟΠΟΓΡΑΦΙΚΟ ΔΙΑΓΡΑΜΜΑ
Παρανόμως εκχερσωθείσης κ' καταληφθείσης Δημόσιας δασικής έκτασης
στη θέση ΚΡΕΜΜΥΔΙ, περιφέρειας Κοινότητας Αγίου Ιωάννου - Μονεμβασίας
Εμβαδόν: 1,2,3,4,5,6,7,8,9,10,11,12,13,14,1.. κ' 15,16,17,18,19,20,21,15.. κ' 22,23,24,25,26,27,28,29,30,31,
32,33,34,35,36,37,38,39,22.. = 14.468 Στρέμματα..
ΚΛΙΜΑΚΑ: 1:1000

ΑΠΟΣΠΑΣΜΑ ΧΑΡΤΟΥ ΕΥΡΥΤΕΡΗΣ ΠΕΡΙΟΧΗΣ
ΕΚ ΤΟΥ ΦΥΛΛΟΥ ΧΑΡΤΟΥ ΝΕΑΠΟΛΗ 1
Κλίμακα 1:20.000
Ανήκει στην Απόφαση Νομάρχη Λακωνίας αριθ. 2090/85
Οριζόντιες συντ/νες: 40^{8} 68^{7} 50^{5} - 40^{8} 68^{7} 64^{5}
Κάθετες συντ/νες: 03 82^{7} 82^{5} - 03 82^{7} 98^{5}

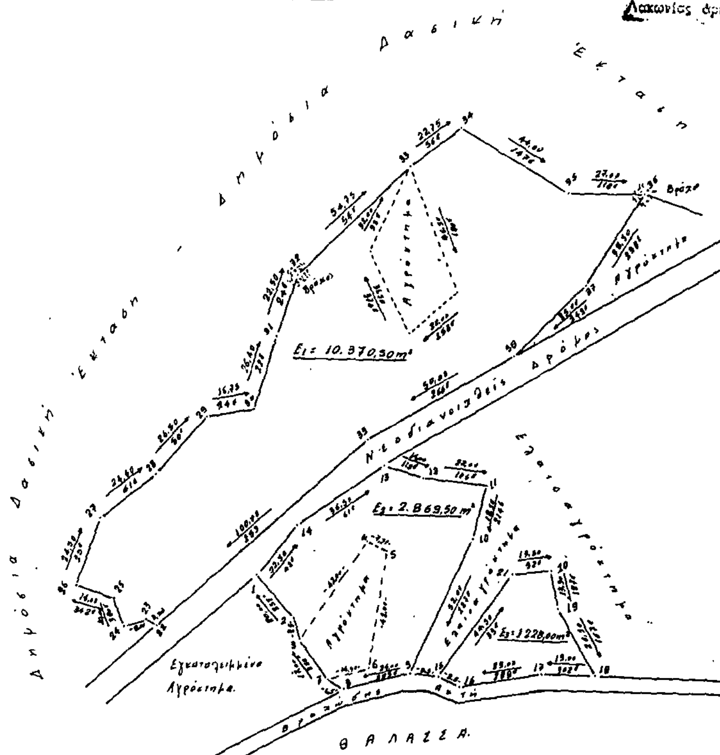


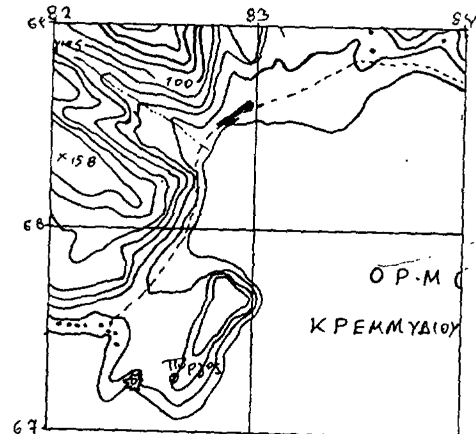

Σπάρτη 5-12-85
Ο ΝΟΜΑΡΧΗΣ
ΓΙΑΝΝΗΣ ΣΑΒΑΛΑΝΟΣ
ΑΚΡΙΒΕΣ ΑΝΤΙΓΡΑΦΟ



Εθεωρήθη
Ο Δ/ντής
Δασάρχης

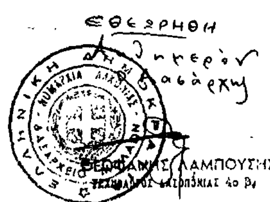

ΘΕΟΦΑΝΗΣ ΛΑΜΠΟΥΣΗΣ

Μολάοι 21 Νοεμ. 1985
Ο Συντάξας
ΙΩΑΝΝΗΣ ΤΟΥΡΗΣ

Αριθ. 2060 (7)

Κήρυξη αναδασωτέας έκτασης 0,646 στρεμμάτων στη θέση Αγία Κυριακή περιφέρειας Κοινότητας Μονεμβάσιας, Νομού Λακωνίας.

Ο ΝΟΜΑΡΧΗΣ ΛΑΚΩΝΙΑΣ

Έχοντας υπόψη:

1. Τις διατάξεις του άρθρου 117 παρ. 3 του Συντάγματος.
2. Τις διατάξεις για διοικητική αποκέντρωση.
3. Τις διατάξεις του Ν. 998/79 «περί προστασίας των δασών κ.λ.π.» και ειδικότερα:
   α) του άρθρου 41 παρ. 1.
   β) του άρθρου 38 παρ. 1.
4. Τις διαταγές του Υπουργείου Γεωργίας:
   α) 160417/1180/8.7.80.
   β) 182447/3049/24.9.80.
5. Την πρόταση του Δασαρχείου Μολάων αριθ. 629/12.11.1985, αποφασίζουμε:

Κηρύσσουμε αναδασωτέα, με σκοπό την αποκατάσταση της δασικής βλάστησης των ειδών σχίνου, ασπαλάθρου και ασφάκας που καταστράφηκε με παράνομη εκχέρσωση από το έτος 1981 μέχρι 27 Ιανουαρίου 1984 τη δημόσια δασική έκταση εμβαδού εξακοσίων σαράντα έξι τετραγωνικών μέτρων (0,646 στρεμμάτων) κατηγορίας παρ. 2 άρθρου 3 Ν. 998/79, που βρίσκεται στη θέση Αγία Κυριακή περιφέρειας Κοινότητας Μονεμβάσιας.

Προσδιορίζεται από τα στοιχεία Α Β Γ Δ Ε Α και έχει όρια:

Ανατολικά: Δημόσια Δασική έκταση.

Δυτικά: Δημόσια Δασική έκταση.

Βόρεια: Αγρό Ιωάννη Στ. Καμαρινού.

Νότια: Δημόσια Δασική έκταση.

Όπως φαίνεται στο συνημμένο διάγραμμα που αποτελεί αναπόσπαστο μέρος της απόφασης αυτής.

Ορίζουμε:

α. Η αναδάσωση της έκτασης να γίνει με φυσική αναγέννηση.

β. Η απόφαση αυτή να δημοσιευθεί στην Εφημερίδα της Κυβερνήσεως και να ισχύει πριν από τη δημοσίευση.

Σπάρτη, 5 Δεκεμβρίου 1985

Ο Νομάρχης
ΓΙΑΝΝΗΣ ΣΑΒΑΛΑΝΟΣ

ΑΠΟΣΠΑΣΜΑ ΧΑΡΤΗ ΕΥΡΥΤΕΡΗΣ ΠΕΡΙΟΧΗΣ ΑΠΟ ΤΟ ΦΥΛΛΟ ΧΑΡΤΗ ΝΕΑΠΟΛΗ №1-Γ.Υ.Σ. ΚΛΙΜΑΚΑ 1:20.000.

ΟΡΙΖ.ΣΥΝΤ: 40'-63"-40' ~ 40'-63"-50'

ΚΑΘ.ΣΥΝΤ: 0'-80"-70' ~ 0'-80"-79'


Ανήκει στην Απόφαση Νομάρχη Λακωνίας αριθ. 2060/85


ΤΟΠΟΓΡΑΦΙΚΟ ΔΙΑΓΡΑΜΜΑ

Καταληφθείσας κ' Εκχερσωθείσας Δημόσιας Δασικής Έκτασης, στη θέση Αγία Κυριακή - Μονεμβασίας.

Εμβαδόν Α,Β,Γ,Δ,Ε,Α = 0,646 Στρέμ.

ΚΛΙΜΑΚΑ 1:500

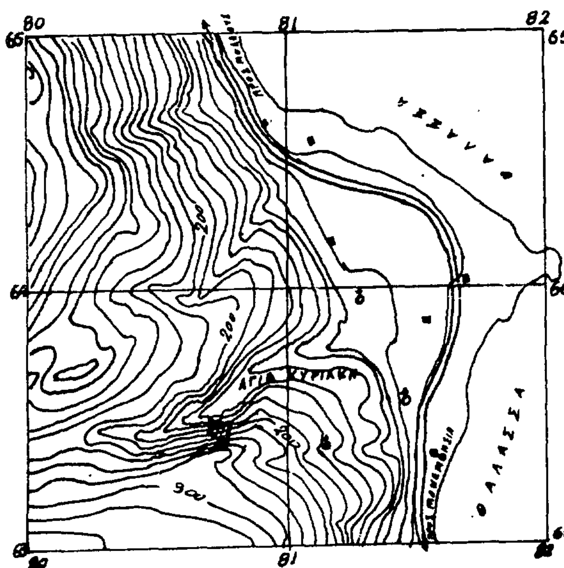

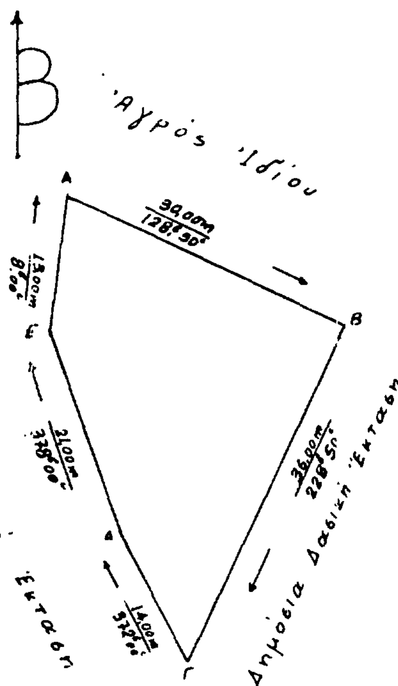

ΕΘ-ΘΗ

Μολάοι 12-4-1984
Ο Συντάξας

Ιωάννης Τουρής
Τεχνολόγος Δασοπονίας

Μολάοι 13-4-1984
Ο Δασάρχης
κ.δ.

Ηλίας Μπόζος
Τεχνολόγος Δασοπονίας.

ΕΘ-ΘΗ

~~Σπάρτη ... 1984~~ Σπάρτη 5-12-1985

~~Ο Δ/ντής Δασών~~ Ο ΝΟΜΑΡΧΗΣ

